


# ÚZEMNÍ PLÁN BOBNICE

## KOORDINAČNÍ VÝKRES

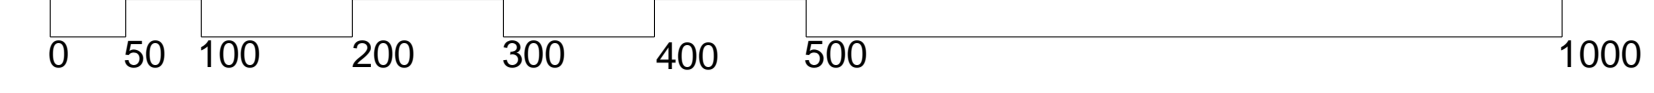

### LEGENDA

	HRANICE ŘEŠENÉHO ÚZEMÍ
	HRANICE ZASTAVĚNÉHO ÚZEMÍ vymezená k 1.2.2020
	ZASTAVITELNÉ PLOCHY
	PLOCHY PŘESTAVEB
	PLOCHY ZMĚN V KRAJINĚ
	PLOCHY ÚZEMNÍCH REZERV

### plochy s rozdílným způsobem využití

PLOCHY stabilizované	PLOCHY změn	BYDLENÍ v rodinných domech - venkovské
		SMÍŠENÉ OBYTNÉ venkovské
		OBČANSKÉ VYBAVENÍ veřejná vybavenost
		VEŘEJNÁ PROSTRANSTVÍ veřejné prostory
		DOPRAVNÍ INFRASTRUKTURA silniční
		DOPRAVNÍ INFRASTRUKTURA železniční
		TECHNICKÁ INFRASTRUKTURA inženýrské sítě
		TECHNICKÁ INFRASTRUKTURA plochy pro stavby a zařízení pro nakládání s odpady
		VÝROBA A SKLADOVÁNÍ
		PLOCHY VODNÍ A VODOHODPODÁŘSKÉ
		PLOCHY ZEMĚDĚLSKÉ
		PLOCHY SMÍŠENÉ NEZASTAVĚNÉHO ÚZEMÍ
		PLOCHY ZELENÉ přírodního charakteru
		ZELENĚ ochranná a izolační

### územní systém ekologické stability

FUNKČNÍ	K ZALOŽENÍ
	LBC - LOKÁLNÍ BIOCENTRA
	LBK - LOKÁLNÍ BIOKORIDORY

### doprava

	SILNICE III.TŘÍDY
	MÍSTNÍ/ÚČELOVÁ KOMUNIKACE (CESTNÍ SÍŤ)
	ŽELEZNIČNÍ TRATĚ
	ŽELEZNIČNÍ STANICE
	ŽELEZNIČNÍ PŘEJEZD
	OCHRANNÉ PÁSMA KOMUNIKACE
	OCHRANNÉ PÁSMA DRÁHY
	CYKLOSTEZKA, ZNAČENÁ CYKLOTRASA

### elektrická energie

	NADZEMNÍ VEDENÍ VN 22 kV
	NADZEMNÍ VEDENÍ NN
	TRAFOSTANICE
	OCHRANNÉ PÁSMA VEDENÍ EL. ENERGIE zobrazenou pouze u nadzemního vedení
	OCHRANNÉ PÁSMA TRAFOSTANICE

### zásobování plynem

	PLYNOVOD STL
--	--------------

### telekomunikace

	RADIORELEOVÉ TRASY
	TELEKOMUNIKAČNÍ KABEL telekomunikační síť v zastavěném území nezobrazena
	TELEKOMUNIKAČNÍ ZAŘÍZENÍ

### vodní hospodářství

	VODOVOD
	KANALIZACE
	VODOJEM

### ochrana kulturních hodnot

	HISTORICKY VÝZNAMNÁ STAVBA
	ÚZEMÍ S ARCHEOLOGICKÝMI NÁLEZY kategorie I.
	CELÉ ÚZ. REGION LIDOVÉ ARCHITEKTURE NYMBURSKO A MĚSTECKO

ochrana zem. půdního fondu a pozemků určených k plnění funkce lesa  
VZDALENOST 50m OD OKRAJE LESA geometricky dle katastrální mapy k 4/2018

### ostatní

	ODVODNĚNÍ
	ZÁJMY MO ČR
	OCHRANNÉ PÁSMA RADARU NEPOLISY
	ostatní
	VRSTEVNICE

### ZÁZNAM O ÚČINNOSTI

SPRÁVNÍ ORGÁN, KTERÝ ÚP VYDAL:	ZÁSTUPITELSTVO OBCE BOBNICE
DATUM NÁBYTÍ ÚČINNOSTI	
PORIZOVATEL	Městský úřad Nymburk, odbor výstavby
OPRAVNĚNÁ ÚŘEDNÍ OSOBA Jméno, příjmení	Ing. arch. Radka Brožová
FUNKCE	referent odboru výstavby, územní plány
PODPIS (oprávněná úřední osoba pořizovatele)	otisk úředního razítka pořizovatele:

výtisk č.:	otisk autorizačního razítka:
------------	------------------------------

GENERÁLNÍ PROJEKTANT: ssw architekti s.r.o.  
Ing. Bc. Tomáš Štáhl, Ing. Bc. Petr Štáhl, Ing. Bc. Petr Štáhl, Ing. Bc. Petr Štáhl  
gpr + 420 732 807 128 | tomas.stahl@sswarchitekti.cz | www.sswarchitekti.cz

OBJEDNATEL: NÁMĚRník PRO SPOLEČNÉ JEDNÁNÍ  
OBEC BOBNICE

Č. ZÁKAZKY: 71.8  
DATUM: prosinec 2020

ÚZEMNÍ PLÁN BOBNICE  
KOORDINAČNÍ VÝKRES

MĚRITKO: 1:5 000  
Č. VÝKRESU: B/II.2