

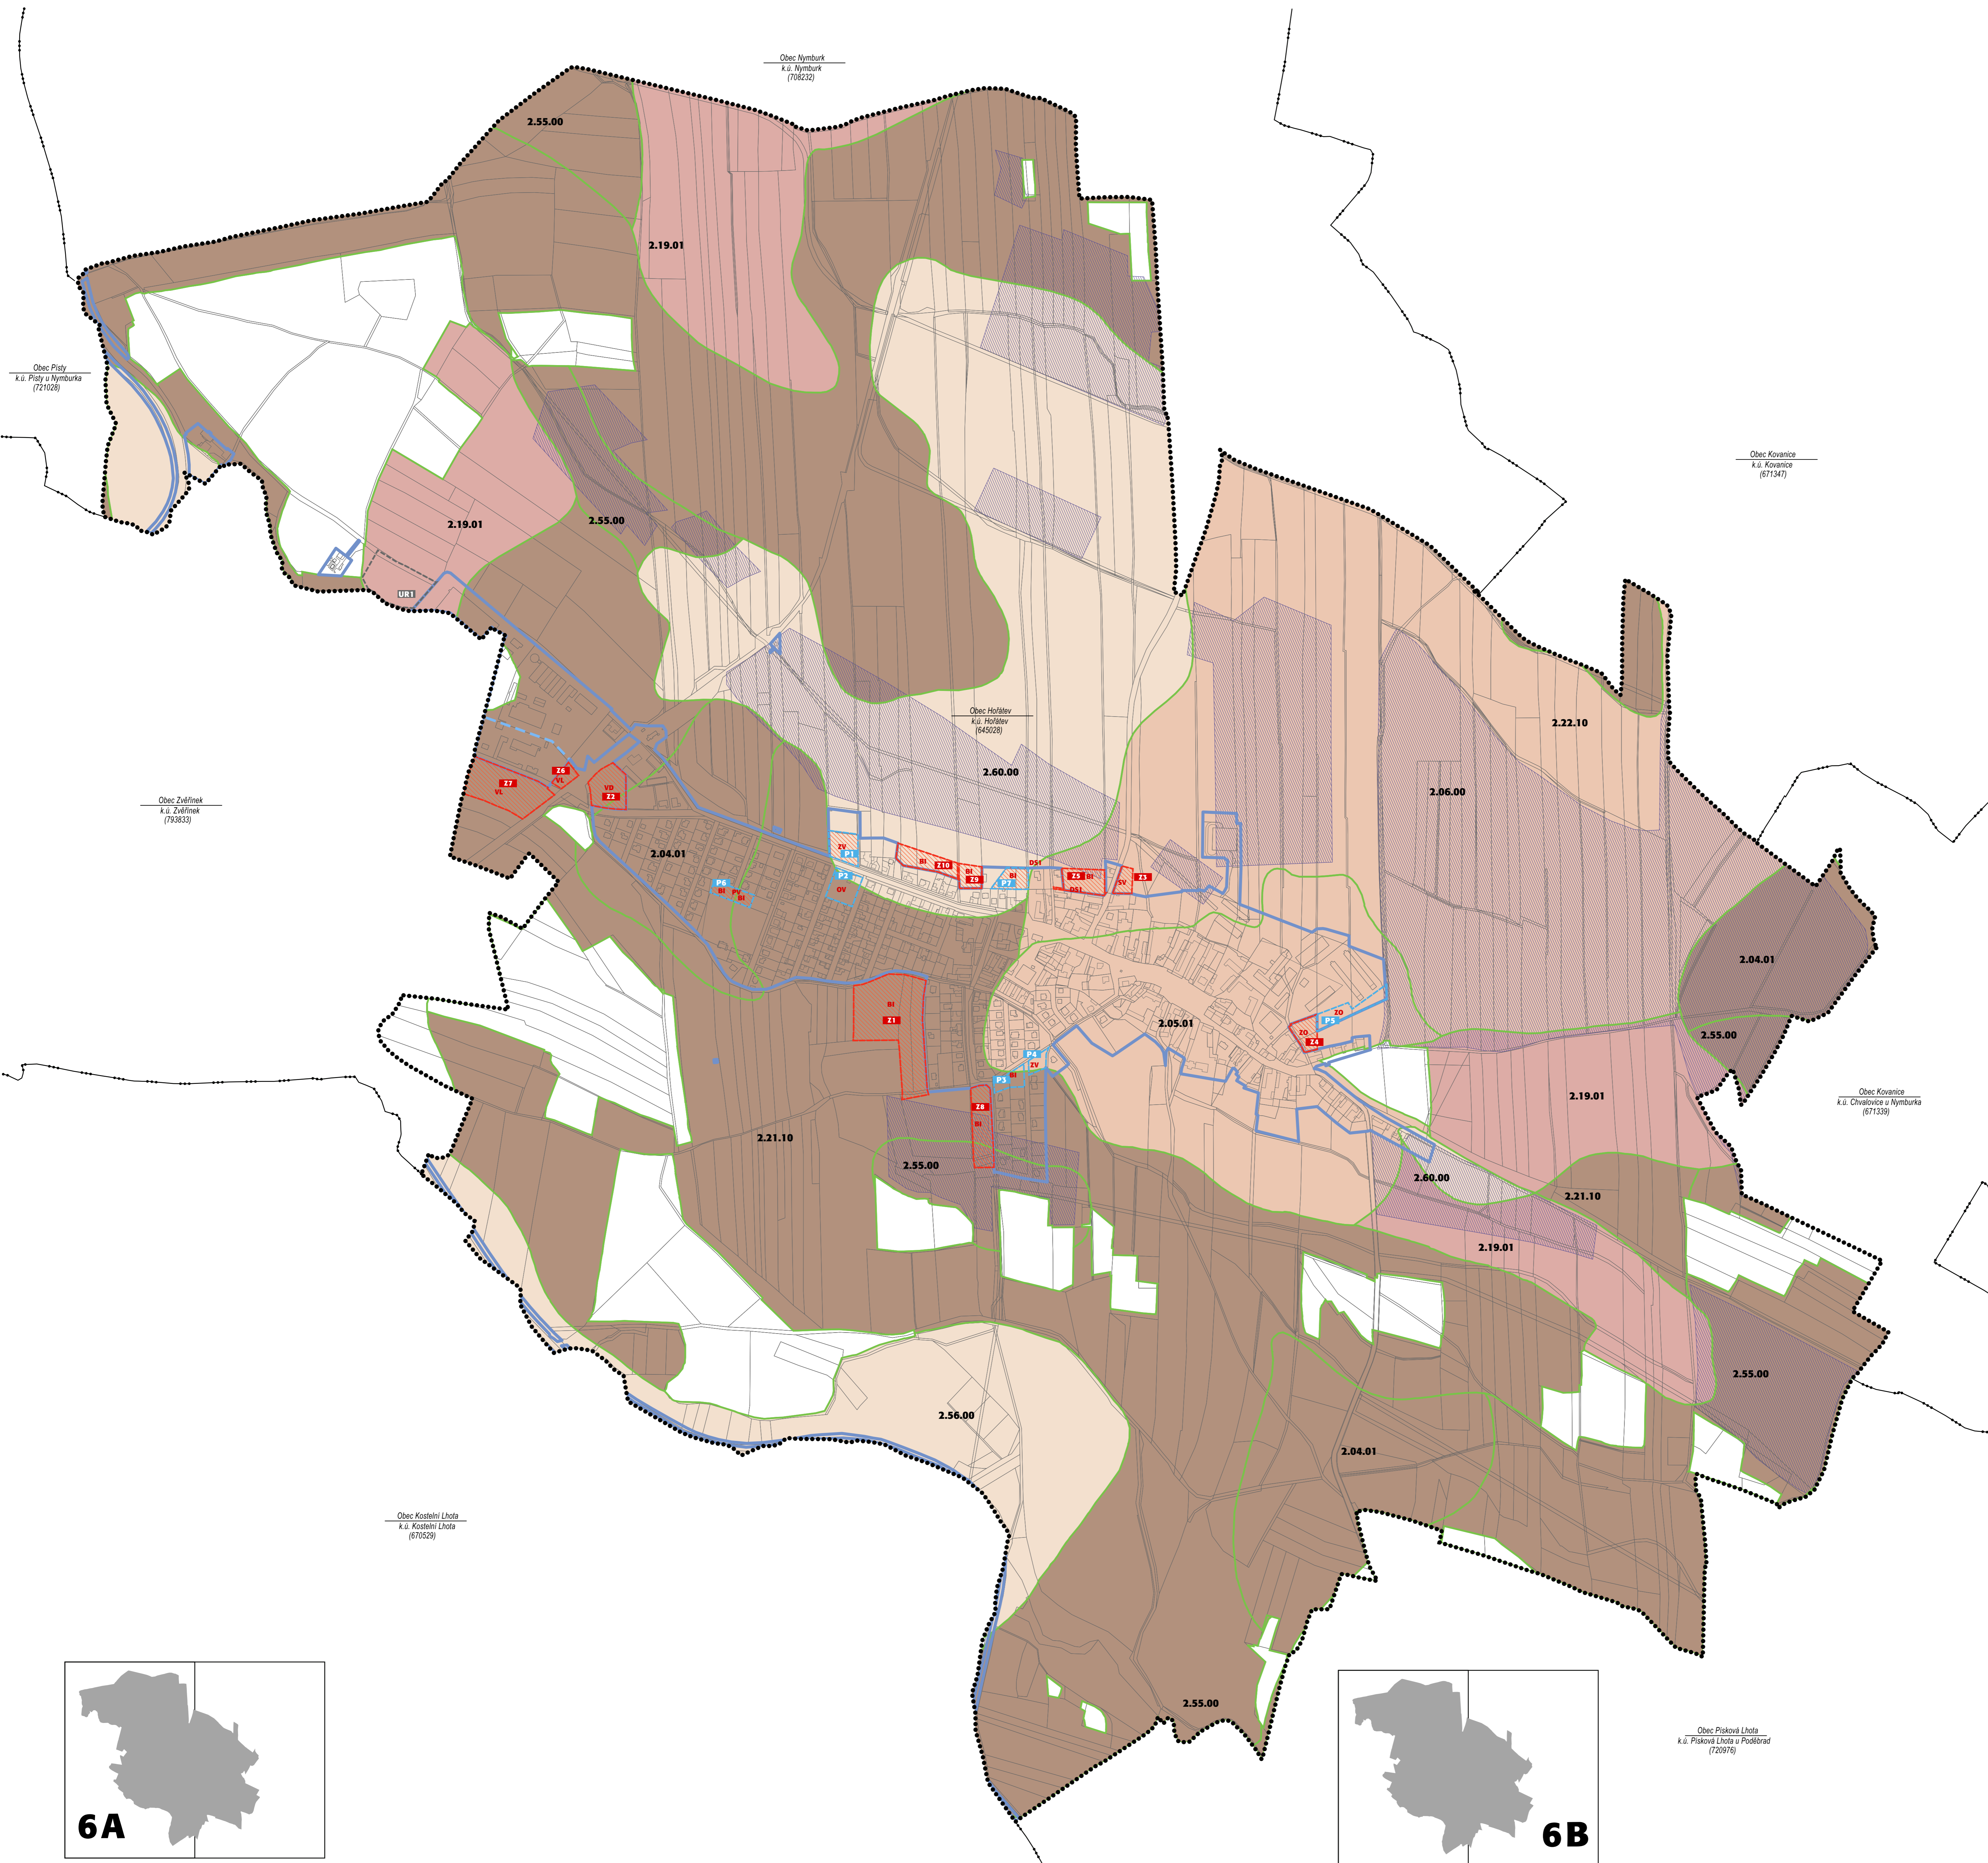


**VÝKRES PŘEDPOKLÁDANÝCH ZÁBORŮ
PŮDNÍHO FONDU
ODŮVODNĚNÍ ÚP HOŘÁTEV**

M 1 : 5 000
ČERVEN 2017


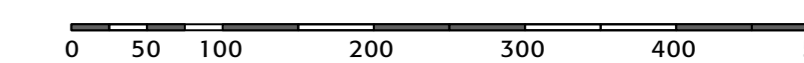


základní členění území	
	hranice řešeného území (Obec Hořátek, okres Nymburk, Středočeský kraj)
	hranice zastavěného území (stanovené k datu 6. 7. 2016)
	zastavitelné plochy (Z)
	plochy přestavby (P)
bonitovaná půdní ekologická jednotka (BPEJ)	
	hranice BPEJ
	označení BPEJ
třídy ochrany BPEJ	
	půdy I. třídy ochrany
	půdy II. třídy ochrany
	půdy III. třídy ochrany
	půdy IV. třídy ochrany
investice do zemědělského půdního fondu (ZPF)	
	investice do půdy
	investice do půdy/linie
funkční využití ploch se zábořem ZPF	
	SV plochy smíšené obytné - venkovské (SV)
	BI plochy bydlení - rodinné domy městské (BI)
	VL plochy výroby a skladování - lehký průmysl (VL)
	VD plochy výroby a skladování - drobná a řemeslná výroba (VD)
	ZV plochy veřejných prostranství - veřejná zelená (ZV)
	PV plochy veřejných prostranství (PV)
	ZO plochy sídelní zeleně - ochranná a izolační zelená (ZO)
	DSI plochy dopravní infrastruktury - místní a přístupové komunikace (DSI)
schema k.ú. Hořátek - stávající kultury ZPF, LPF; vodní toky a plochy	
	orná půda
	zahrady
	ovocné sady
	TTP (trvalé travní porosty)
	pozemky určené k plnění funkcí lesa
	vodní toky a plochy

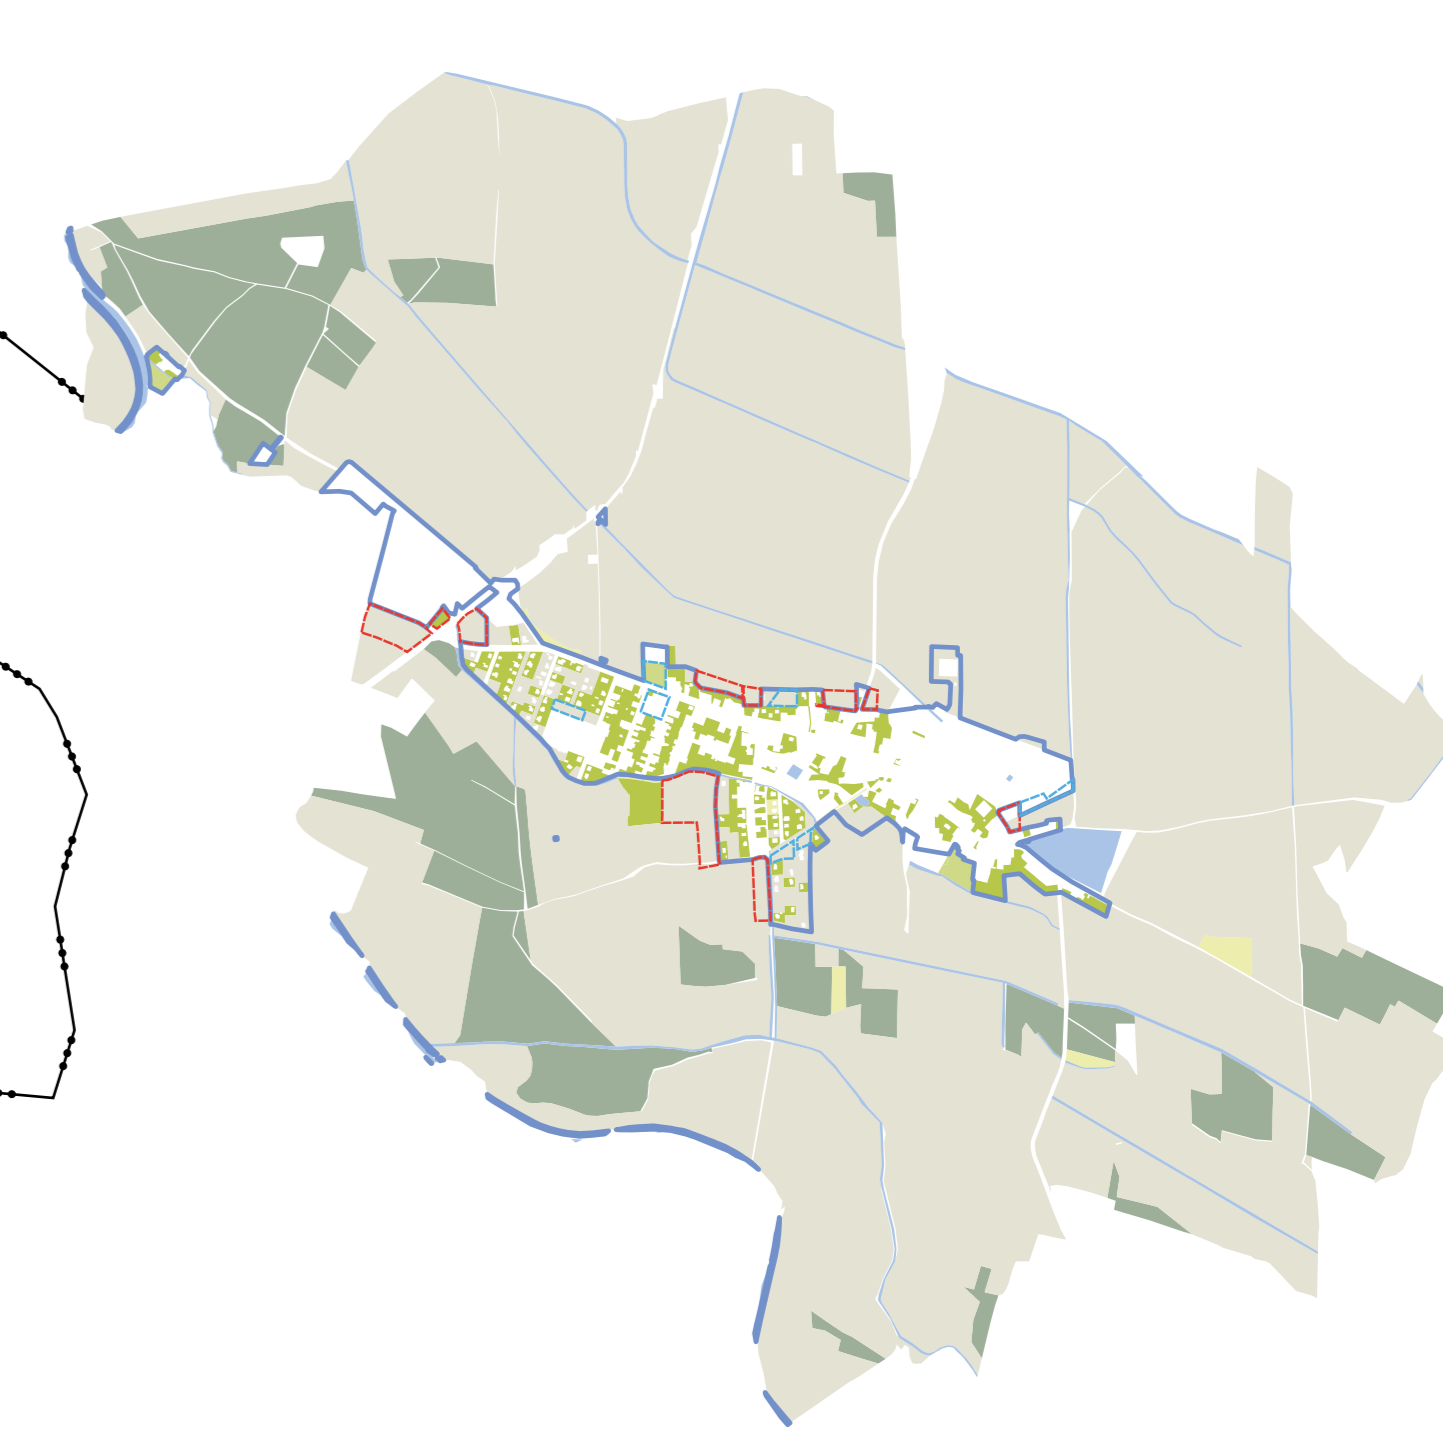

Pozn.: Řešení území spadá do širšího povodí Labe, do povodí Vřovský (CHP 1-04-06).
Řešené území odvodňují říčka Vřovsko a její pravostanné přítoky Káča, Zvěřinecký potok, Kovanický potok.
V rámci zájmového území je evidováno 7 hydrologických povodí 4. řádu.
Katastrální území Hořátek spadá pod stanovené zranitelné oblasti.

projektant:
Ing. arch. **Michaela Štádlarová**
atelier:
PARF - architekti
spolupráce:
Ing. Milena Morávková
adresa:
Na Mláčance 2717/2g
160 00 Praha 6
Ing. arch. Michaela Štádlarová
autORIZOVANÝ ARCHITKT ČKA 03 121

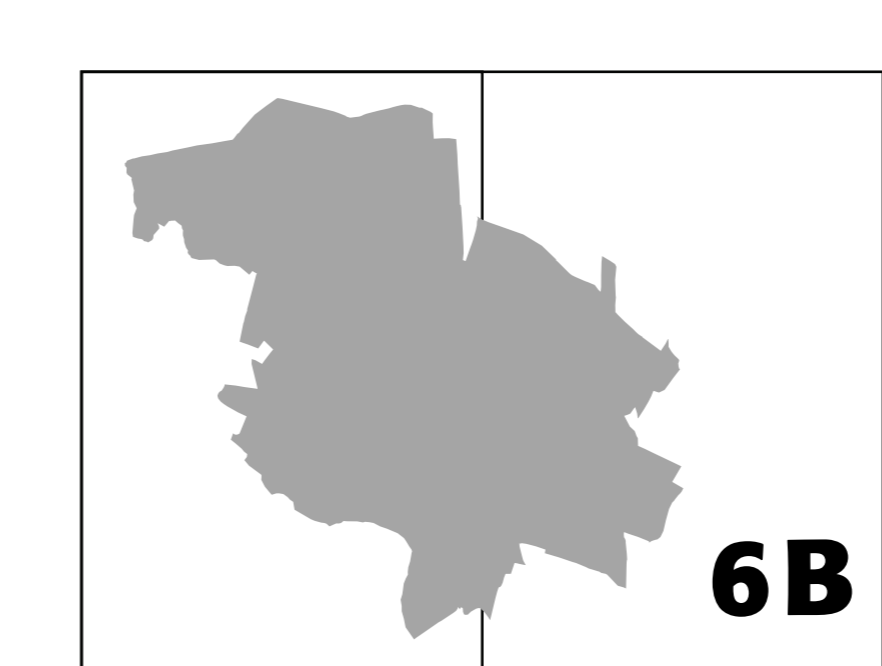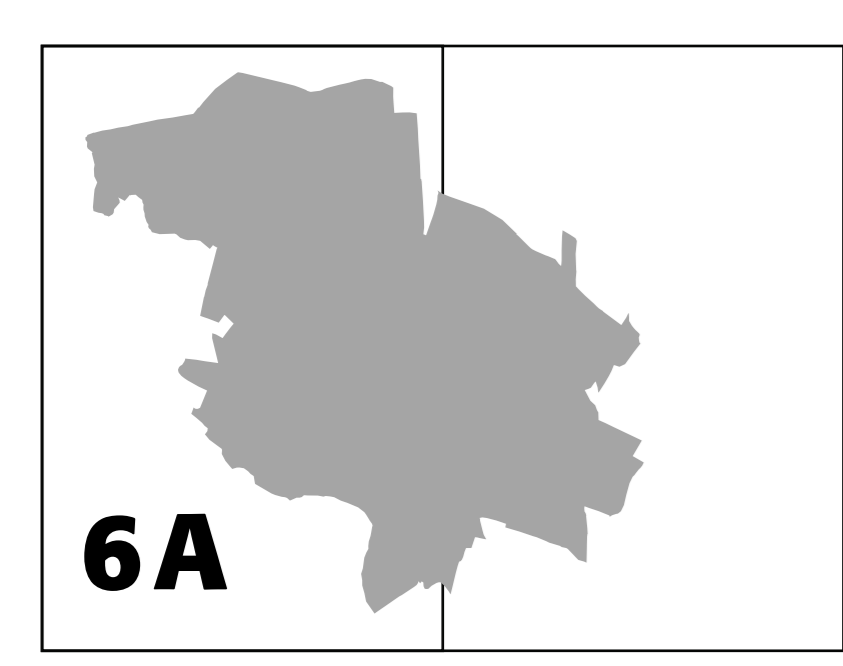

Obec Píaty
k.ú. Píaty u Nymburka
(721026)

Obec Zvěřinec
k.ú. Zvěřinec
(793833)

Obec Kostelní Lhota
k.ú. Kostelní Lhota
(670529)

Obec Nymburk
k.ú. Nymburk
(706232)

Obec Hořátek
k.ú. Hořátek
(645028)

Obec Kovanice
k.ú. Kovanice
(671347)

Obec Kovanice
k.ú. Ořetavice u Nymburka
(671339)

Obec Písková Lhota
k.ú. Písková Lhota u Pošobřad
(720976)