


KONCEPCE DOPRAVNÍ INFRASTRUKTURY

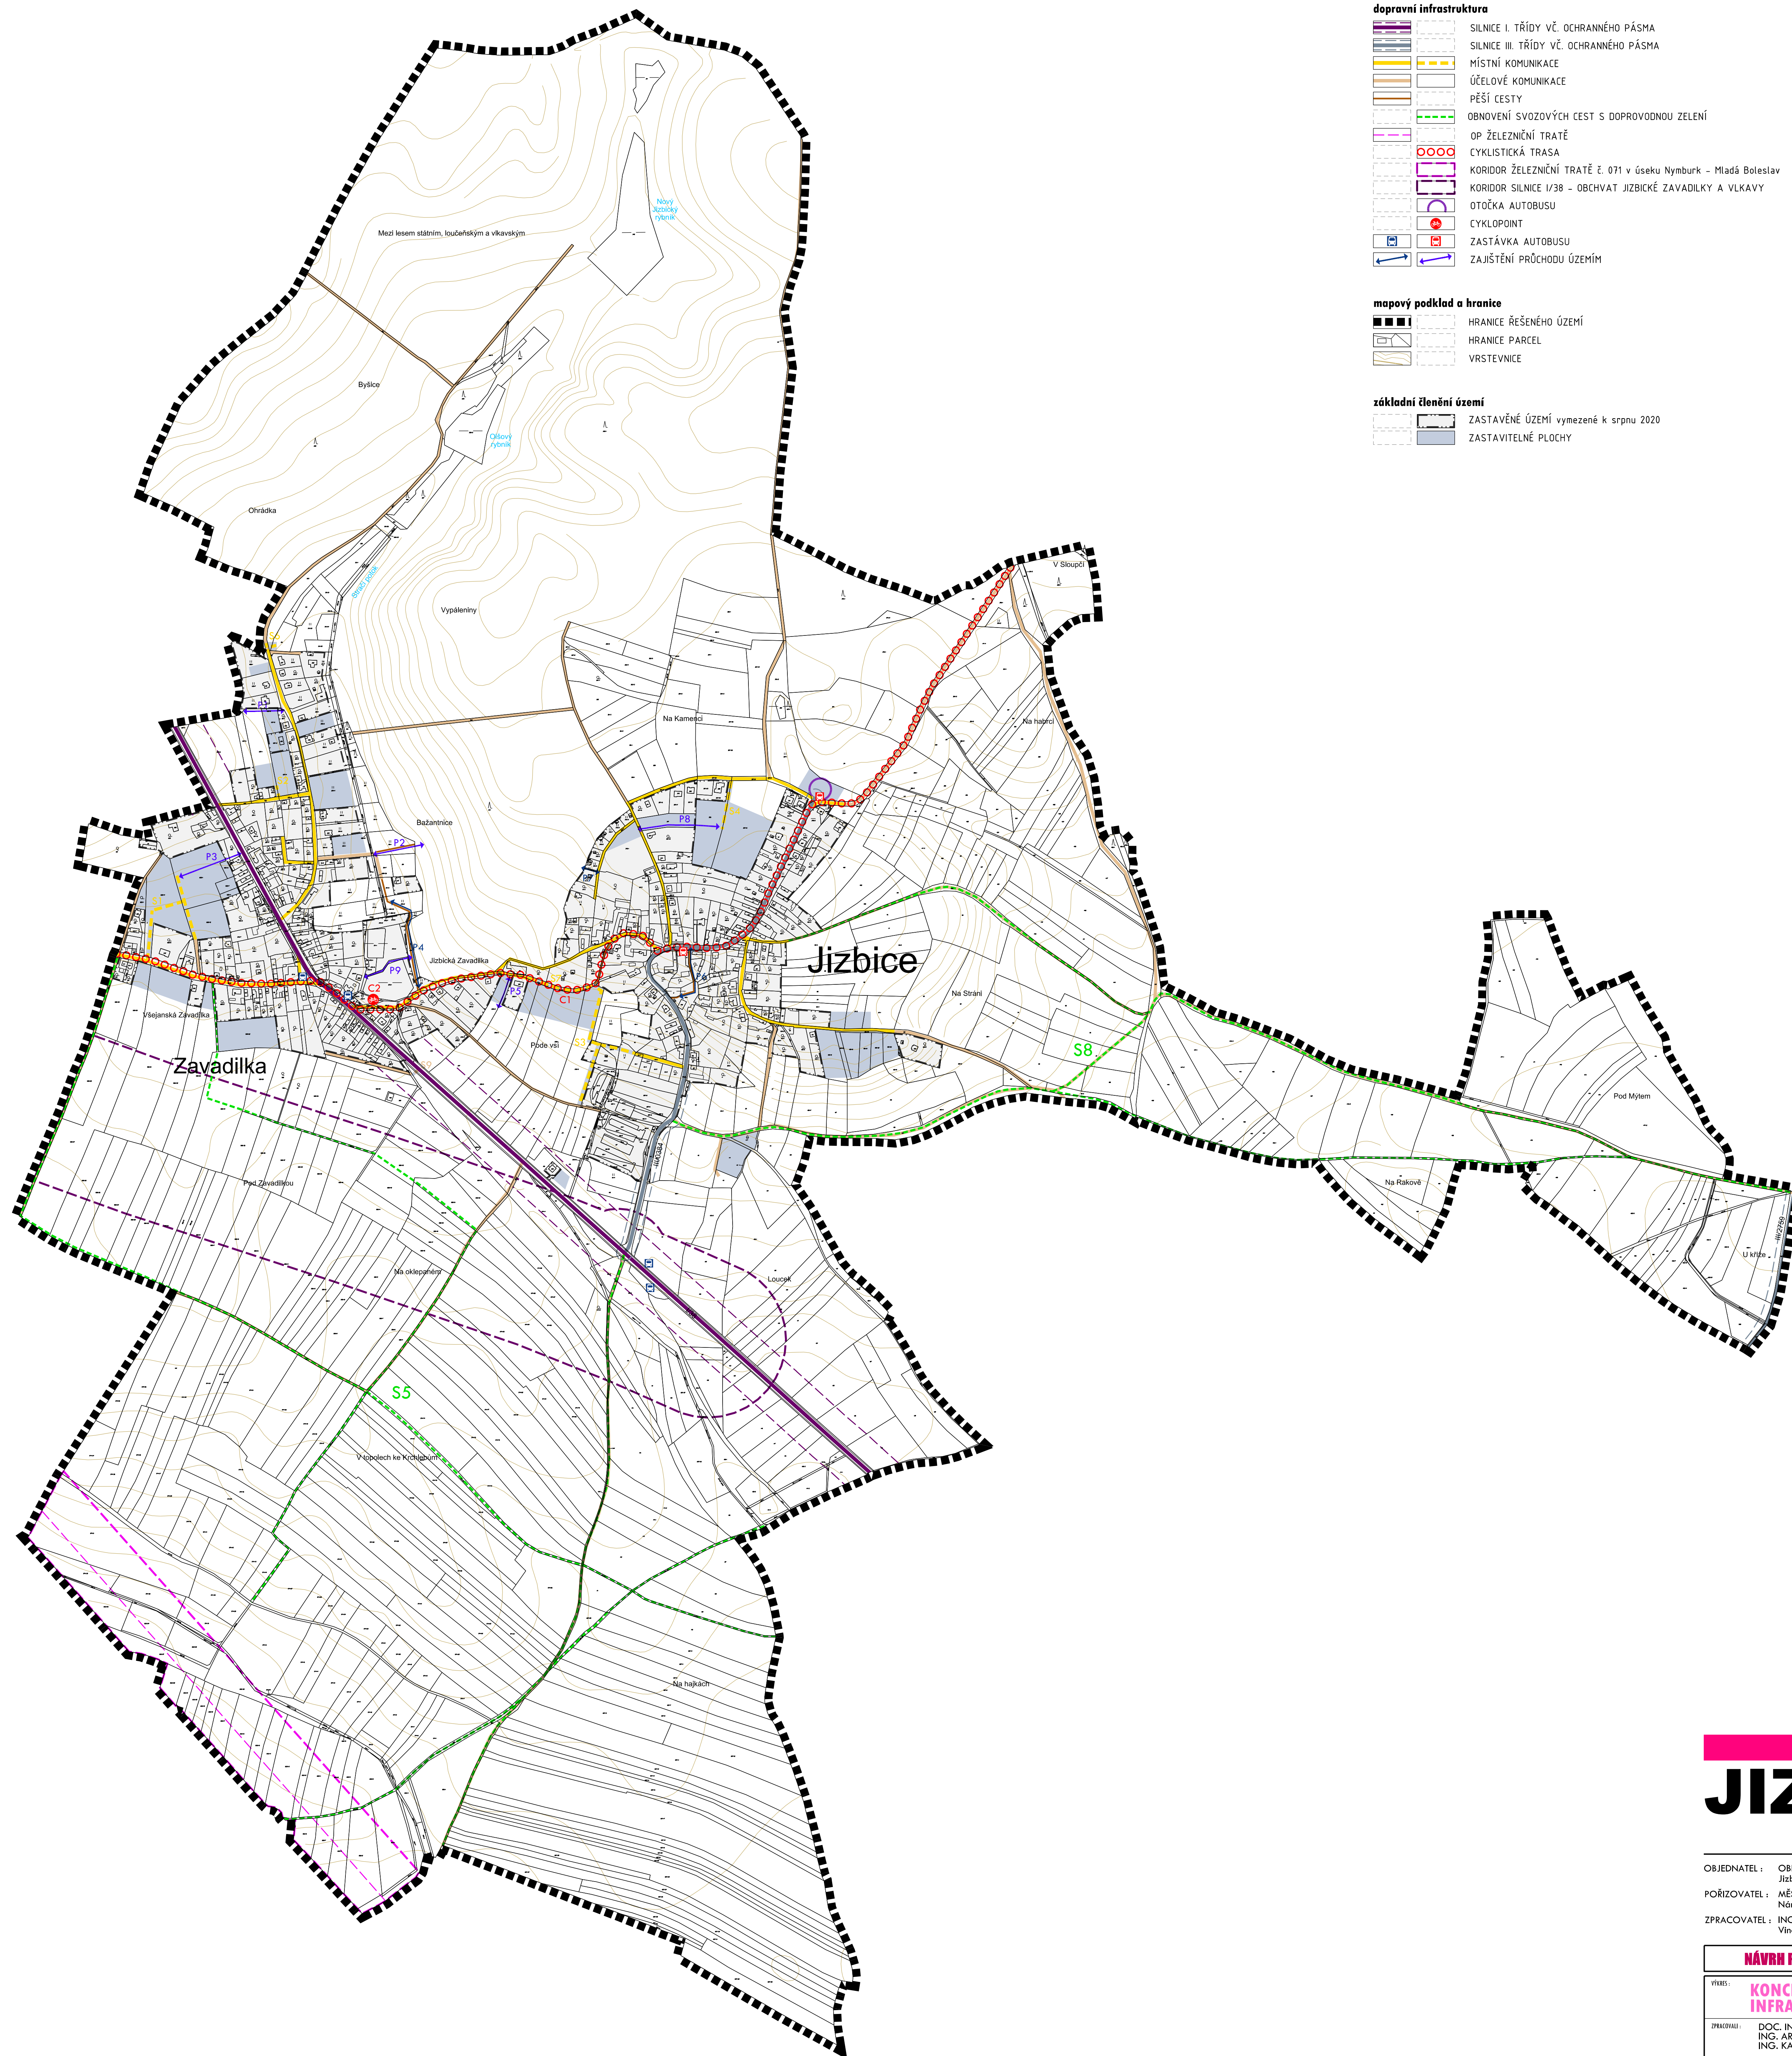

LEGENDA

STAV NÁVRH

dopravní infrastruktura

- SILNICE I. TŘÍDY VĚ. OCHRANNÉHO PÁSMA
- SILNICE III. TŘÍDY VĚ. OCHRANNÉHO PÁSMA
- MÍSTNÍ KOMUNIKACE
- ÚČELOVÉ KOMUNIKACE
- PĚŠÍ CESTY
- OBNOVENÍ SVOZOVÝCH CEST S DOPROVODNOU ZELENÍ
- OP ŽELEZNIČNÍ TRATĚ
- CYKLISTICKÁ TRASA
- KORIDOR ŽELEZNIČNÍ TRATĚ č. 071 v úseku Nymburk - Mladá Boleslav
- KORIDOR SILNICE I/38 - OBCHVAT JIZBICKÉ ZAVADILKY A VLKAVY
- OTOČKA AUTOBUSU
- CYKLOPOINT
- ZASTÁVKA AUTOBUSU
- ZAJIŠTĚNÍ PRŮCHODU ÚZEMÍM

mapový podklad a hranice

- HRANICE ŘEŠENÉHO ÚZEMÍ
- HRANICE PARCEL
- VRSTEVNICE

základní členění území

- ZASTAVĚNÉ ÚZEMÍ vymezené k srpnu 2020
- ZASTAVITELNÉ PLOCHY

JIZBICE

ÚZEMNÍ PLÁN

OBJEDNATEL : OBEC JIZBICE
 Jizbice 72, 288 02 Nymburk
 POŘIZOVATEL : MĚSTSKÝ ÚŘAD Nymburk, odbor výstavby
 Náměstí Přemyslovců 163, Nymburk
 ZPRACOVATEL : ING. ARCH. IVAN KAPLAN - AGORA STUDIO
 Vinohradská 156, Praha 3, 130 00

NÁVRH PRO VEŘEJNÉ PROJEDNÁNÍ

PRŮBĚH:	KONCEPCE DOPRAVNÍ INFRASTRUKTURY	ČÍSLO VÝK.:	N5
ZPRACOVATEL:	DOC. ING. ARCH. IVAN KAPLAN ING. ARCH. KLÁRA VACHALOVÁ ING. KATEŘINA JEJINKOVÁ	PRŮBĚH:	
škála:	1 : 5 000	datum:	2/2021

