


# VÝKRES PŘEDPOKLÁDANÝCH ZÁBORŮ PŮDNIHO FONDU

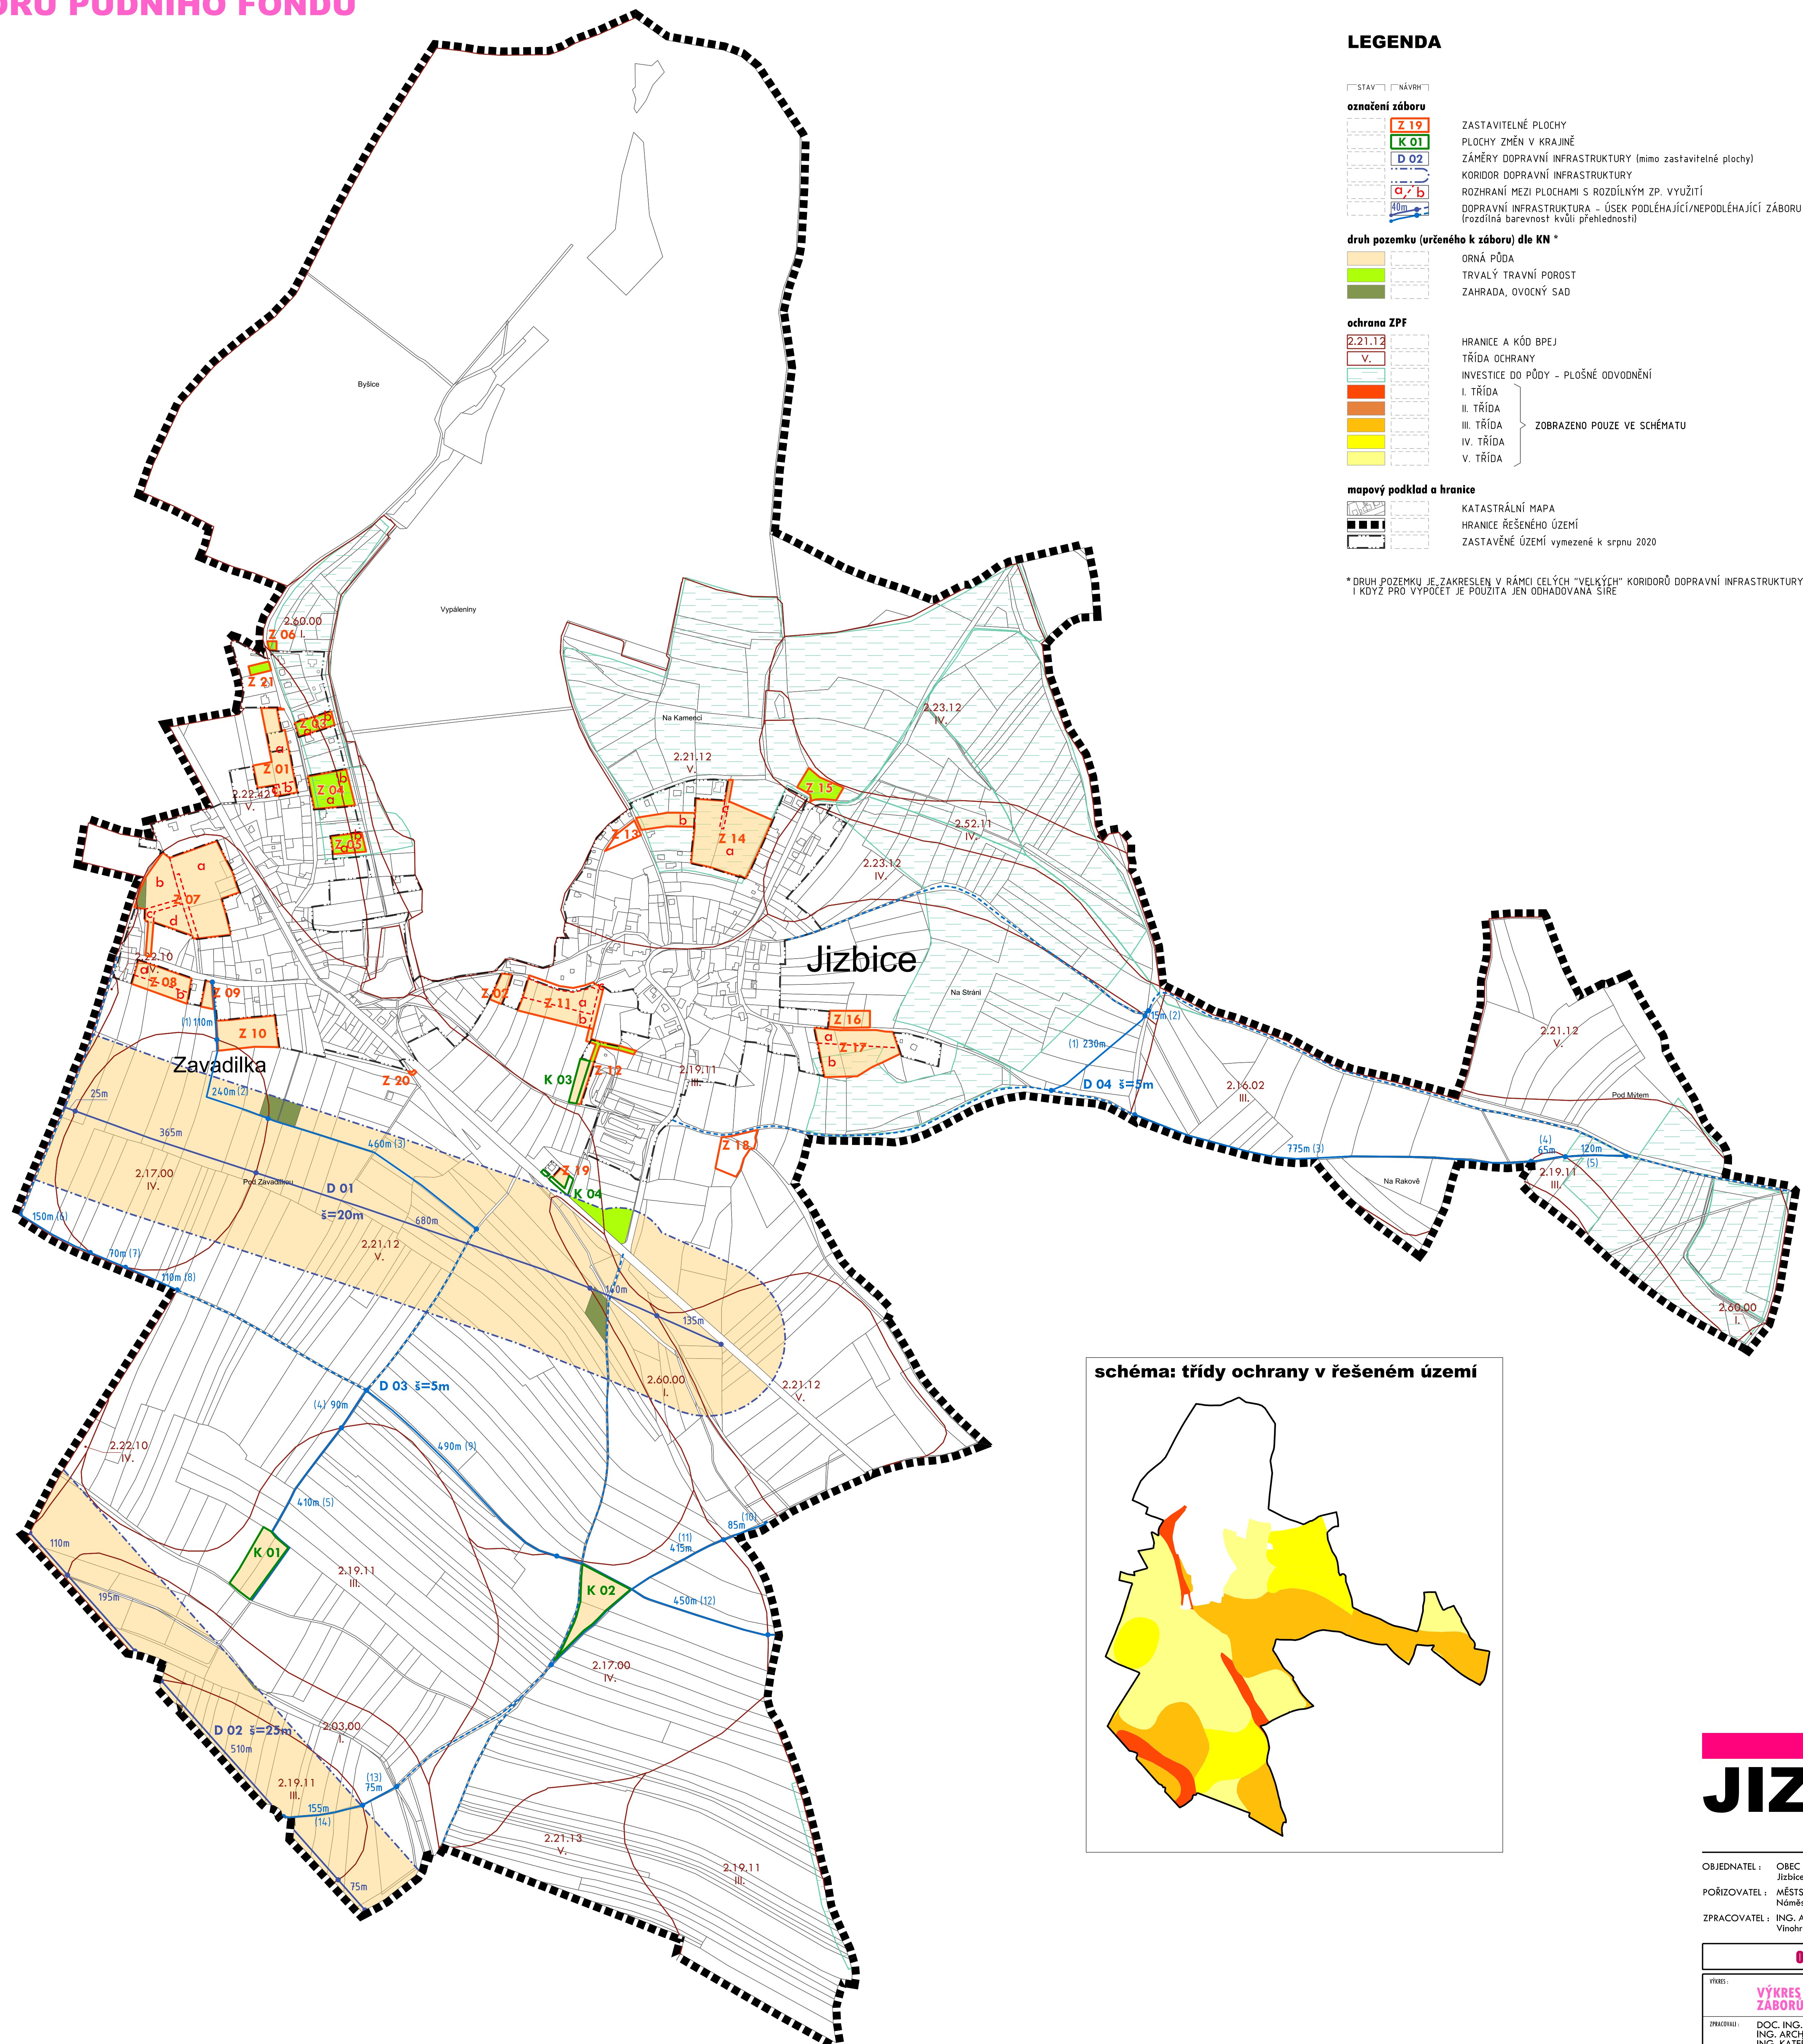

## LEGENDA

STAV NÁVRH

### označení záboru

Z 19

K 01

D 02

a, b

40m

ZASTAVITELNÉ PLOCHY  
PLOCHY ZMĚN V KRAJINĚ  
ZÁMĚRY DOPRAVNÍ INFRASTRUKTURY (mimo zastavitelné plochy)  
KORIDOR DOPRAVNÍ INFRASTRUKTURY  
ROZHRANÍ MEZI PLOCHAMI S ROZDÍLNÝM ZP. VYUŽITÍ  
DOPRAVNÍ INFRASTRUKTURA - ÚSEK PODLÉHAJÍCÍ/NEPODLÉHAJÍCÍ ZÁBORU ZPF (s vyznačením délky v m) (rozdílná barevnost kvůli přehlednosti)

### druh pozemku (určeného k záboru) dle KN \*

ORŇÁ PŮDA

TRVALÝ TRAVNÍ POROST

ZAHRADA, OVOCNÝ SAD

ORŇÁ PŮDA  
TRVALÝ TRAVNÍ POROST  
ZAHRADA, OVOCNÝ SAD

### ochrana ZPF

2.21.12

V.

I. TŘÍDA

II. TŘÍDA

III. TŘÍDA

IV. TŘÍDA

V. TŘÍDA

HRANICE A KÓD BPEJ  
TŘÍDA OCHRANY  
INVESTICE DO PŮDY - PLOŠNÉ ODVODNĚNÍ  
I. TŘÍDA  
II. TŘÍDA  
III. TŘÍDA  
IV. TŘÍDA  
V. TŘÍDA  
ZOBRAZENO POUZE VE SCHÉMATU

### mapový podklad a hranice

KATASTRÁLNÍ MAPA


HRANICE ŘEŠENÉHO ÚZEMÍ

ZASTAVĚNÉ ÚZEMÍ vymezené k srpnu 2020

KATASTRÁLNÍ MAPA  
HRANICE ŘEŠENÉHO ÚZEMÍ  
ZASTAVĚNÉ ÚZEMÍ vymezené k srpnu 2020

\* DRUH POZEMKU JE ZAKRESLEN V RÁMCI CELÝCH "VELKÝCH" KORIDORŮ DOPRAVNÍ INFRASTRUKTURY, I KÓDZ PRO VÝPOČET JE POUŽITA JEN ODHADOVANÁ ŠÍŘE

### schéma: třídy ochrany v řešeném území

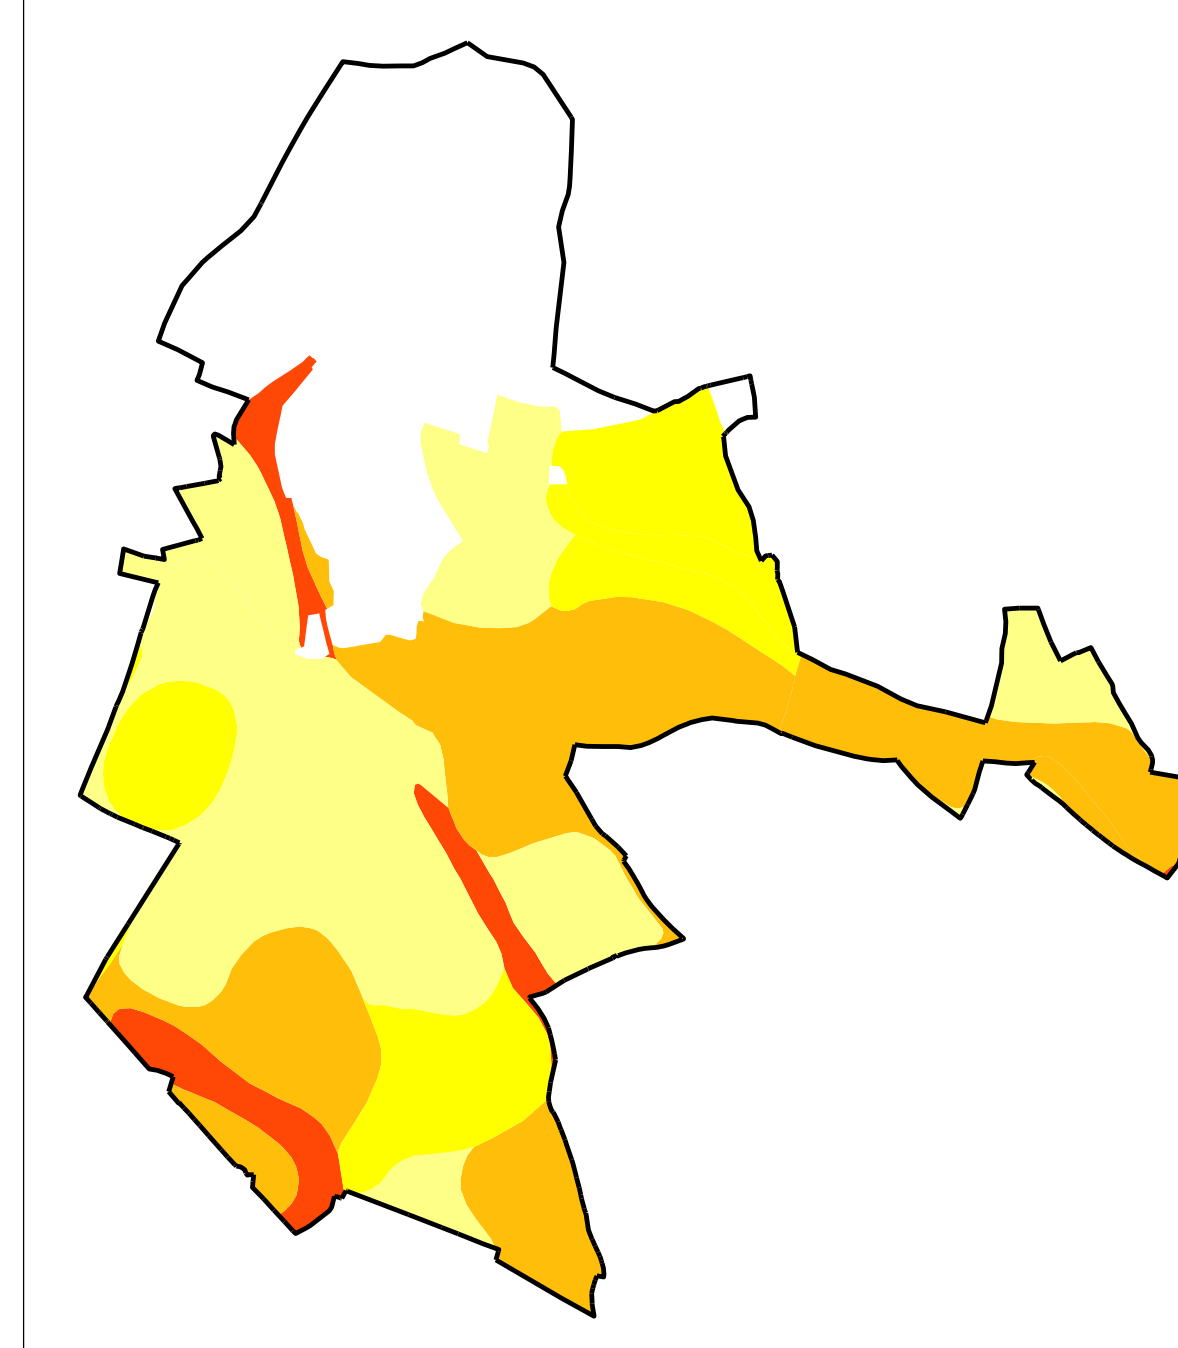

# JIZBICE

## ÚZEMNÍ PLÁN

OBJEDNATEL : OBEC JIZBICE  
Jizbice 72, 288 02 Nymburk  
POŘIZOVATEL : MĚSTSKÝ ÚŘAD NYSBURK, odbor výstavby  
Náměstí Přemyslovců 163, Nymburk  
ZPRACOVATEL : ING. ARCH. IVAN KAPLAN - AGORA STUDIO  
Vinohradská 156, Praha 3, 130 00

ODVODNĚNÍ	
PRŮBĚH:	VÝKRES PŘEDPOKLÁDANÝCH ZÁBORŮ PŮDNIHO FONDU 03
OPRAVOVATEL:	DOC. ING. ARCH. IVAN KAPLAN ING. ARCH. KLÁRA VACHALOVÁ ING. KATEŘINA JEJLÍNKOVÁ
ŠKALA:	1 : 5 000
DATA:	2/2021