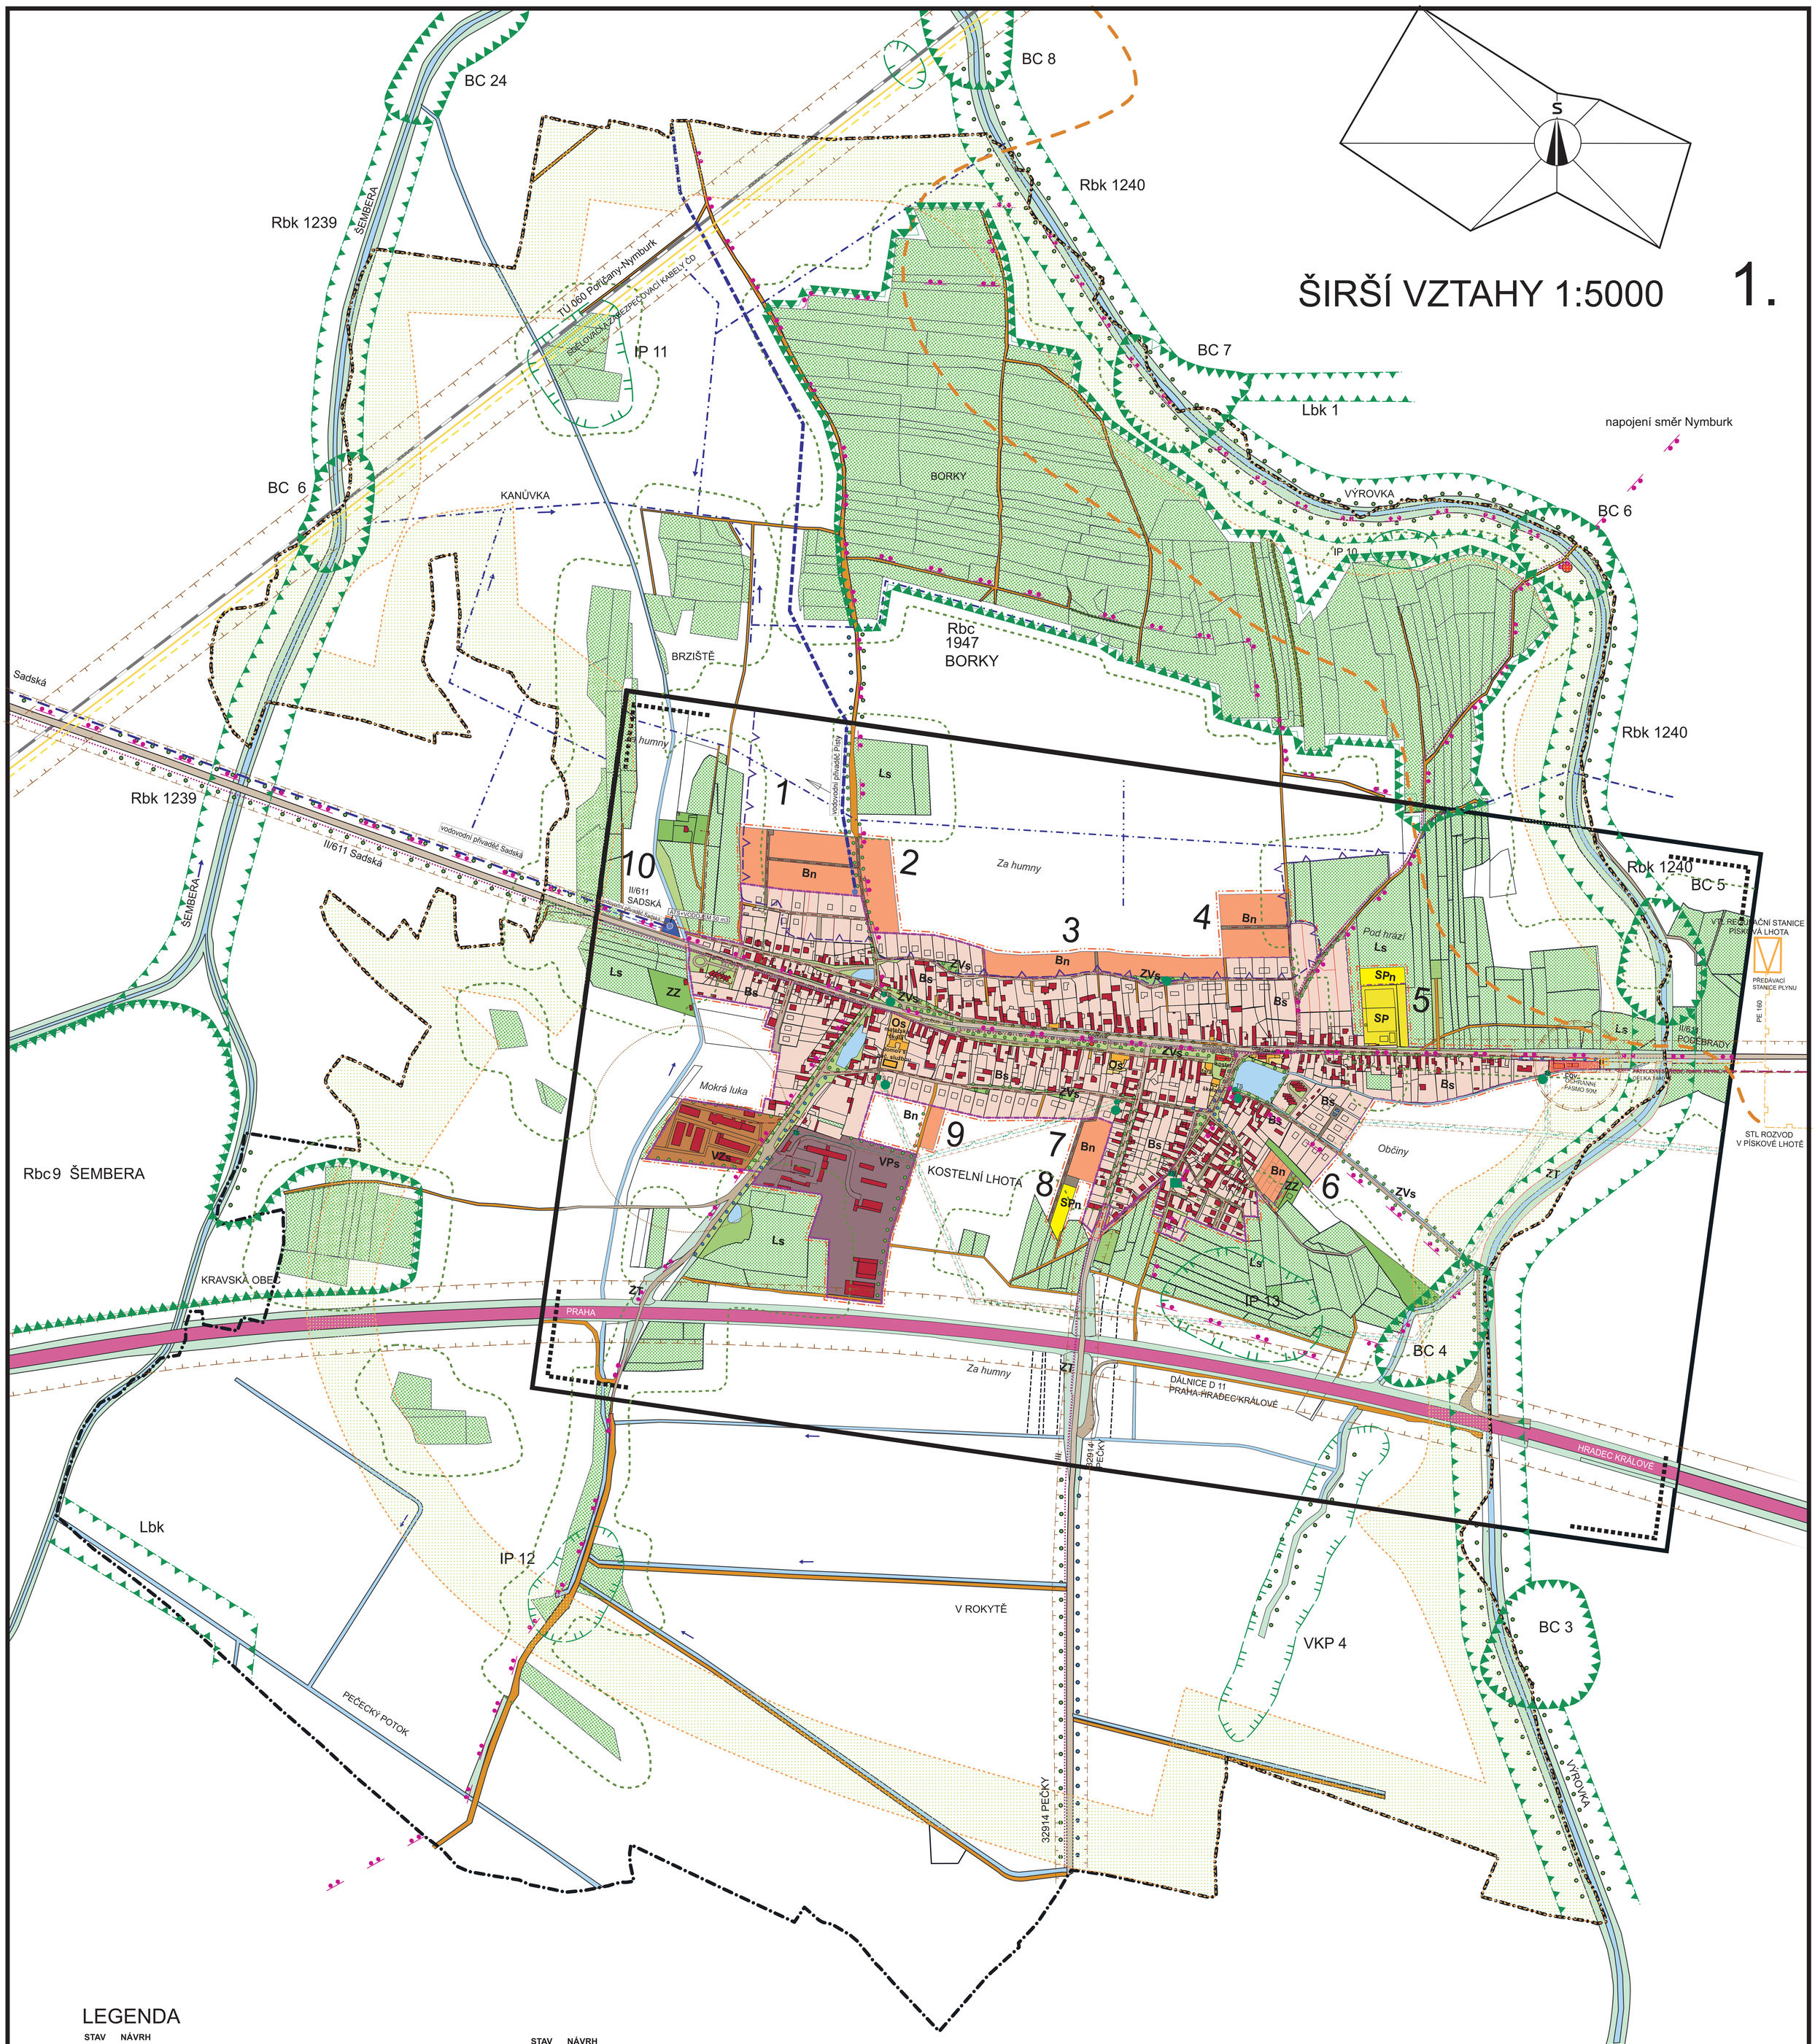

LEGENDA

STAV	NÁVRH	
Bs	Bn	BYTOVÁ SMÍŠENÁ ZÓNA
Os		OBČANSKÁ VYBAVENOST
VPs		VÝROBNÍ PLOCHY PRŮMYSLOVÉ
Ls		LESY, POZEMKY URČENÉ K PLNĚNÍ FUNKCÍ LESA
ZZ		ZELEŇ ZAHRADNÍ
ZVs		ZELEŇ VEŘEJNÁ
ZT		ZELEŇ TRAVNÍ
SP	SPn	SPORT A REKREACE
		STÁVAJÍCÍ OBJEKTY PAMÁTKOVĚ CHRÁNĚNÉ OBJEKTY DŮM S PEČOVATELSKOU SLUŽBOU

STAV	NÁVRH	
ZELEŇ		
		HŘBITOVY
		VODNÍ PLOCHY A NÁDRŽE
KOMUNIKACE		
		DÁLNICE D 11
		SILNICE II. A III. TŘÍDY
		MÍSTNÍ KOMUNIKACE ZPEVNĚNÉ
		NEZPEVNĚNÉ KOMUNIKACE
		ŽELEZNICE POŘÍČANY - NYMBURK TÚ 060
		CYKLISTICKÁ STEZKA
SÍTĚ		
		PLYNOVÉ PŘIPOJENÍ OBCE VTL DN 110
		ČISTIČKA ODPADNÍCH VOD
		KANALIZACE
		VODOVODNÍ PŘIVADĚČ PÍSTY
		VODOVODNÍ PŘIVADĚČ SADSKÁ
		AUTOMATICKÁ TLAKOVÁ STANICE + VODOJEM 50 m3
		VZDUŠNÉ VEDENÍ VN
TS	TS	KIOSKOVÁ TRAFOSTANICE
		SDĚLOVACÍ KABEL CD
		ZABEZPECOVACÍ KABEL CD
		DÁLKOVÝ OPTICKÝ KABEL
		PODZEMNÍ ZÁVLAHY
		NADZEMNÍ ZÁVLAHY
		PRAMEN MINERÁLNÍ VODY

HRANICE	
	HRANICE ÚZEMÍ POD ZÁVLAHAMI
	KATASTRÁLNÍ ÚZEMÍ OBCE
	HRANICE OCHRANNÉHO PÁSMA
	PHO
	HRANICE V SOUČASNĚ ZASTAVĚNÉHO ÚZEMÍ OBCE
	NAVRŽENÉ HRANICE ZASTAVĚNÉHO ÚZEMÍ OBCE
	HRANICE ZÁJMOVÉHO ÚZEMÍ
	OCHRANNÉ PÁSMO LESA 50 M
ÚSES	
	REGIONÁLNÍ A LOKÁLNÍ BIOKORIDOR
	BIOCENTRUM
	INTERAKČNÍ PRVEK
	VÝZNAMNÝ KRAJINNÝ PRVEK
	OSA NADREGIONÁLNÍHO KORIDORU K10 BOROVÁ
	OCHRANNÉ PÁSMO NADREGIONÁLNÍHO BIOKORIDORU

LEGENDA NAVRŽENÝCH PLOCH:

1 VÝSTAVBA CCA 4 RD
2 VÝSTAVBA CCA 4 RD
3 VÝSTAVBA CCA 10 RD
4 VÝSTAVBA CCA 6 RD
5 SPORTOVNÍ PLOCHA
6 VÝSTAVBA CCA 3 RD
7 VÝSTAVBA CCA 5 RD
8 SPORTOVNÍ PLOCHA
9 VÝSTAVBA CCA 2 RD
10 TECHNICKÁ INFRASTRUKTURA

! TIŠTĚNO VE ZMENŠENÉM MĚŘÍTKU !
dle původního územního plánu

0 100 200 300 400 500

HB 67 ARCHITEKTI	28. října 8, 370 01 České Budějovice tel.: 387 315 238	
PROJEKTANT **ING. ARCH. LADISLAV VONÁŠEK**		
POŘIZOVATEL Obecní úřad Kostelní Lhota 289 12 Sadská 1	STUPEŇ ČISTOPIS	DATUM VIII / 2006
VÝKRES ŠIRŠÍ VZTAHY ZMĚNY Č.1 ÚPnSÚ KOSTELNÍ LHOTA	MĚŘÍTKO 1:5000	ČÍSLO 1
AKCE **ÚZEMNÍ PLÁN KOSTELNÍ LHOTY**		