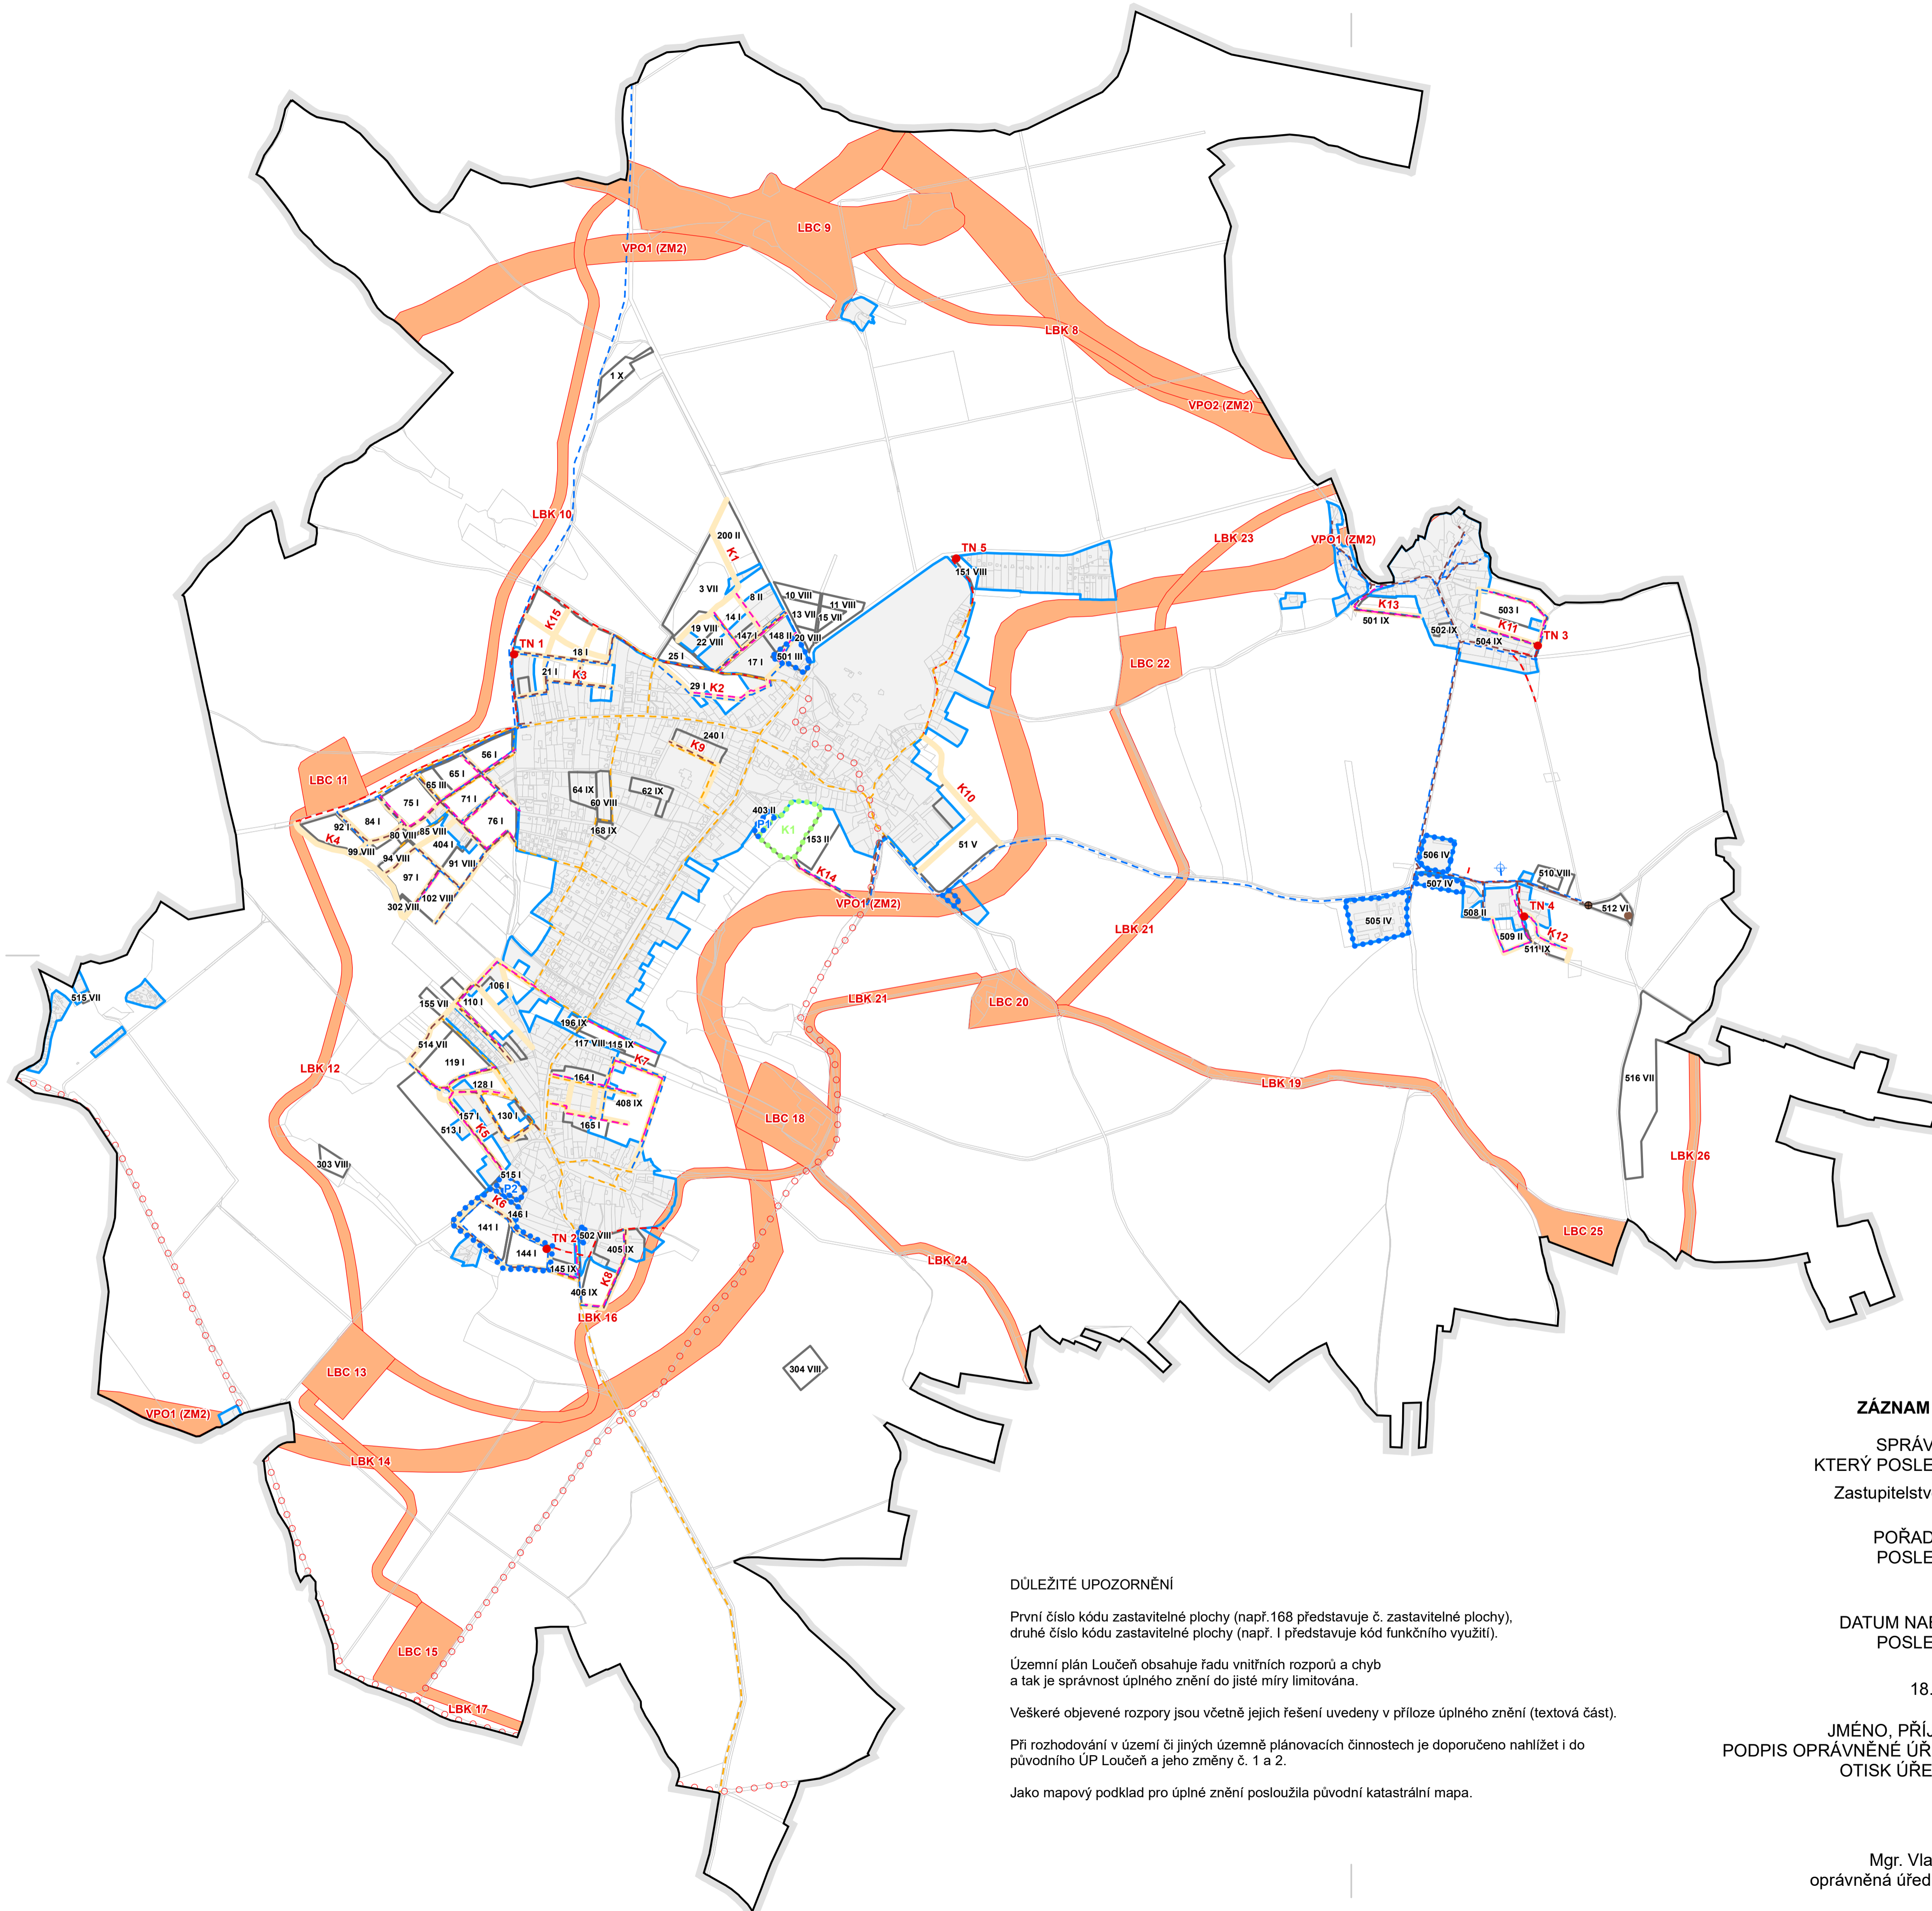

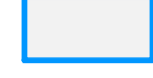
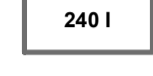














# ÚZEMNÍ PLÁN LOUČEŇ ÚPLNÉ ZNĚNÍ PO ZMĚNĚ Č. 2 VÝKRES VPS A VPO



## LEGENDA

-  hranice správního území obce
-  hranice zastavěného území k 17.7.2019
-  hranice zastavitelných ploch
-  hranice ploch přestavby
-  hranice ploch změn v krajině
-  vodárenský vrt
-  čerpací kanalizační stanice (návrh)
-  čistírna odpadních vod (návrh)
-  vodovod
-  kanalizace
-  vedení EE
-  trafostanice
-  plynovod
-  sdělovací kabel
-  místní komunikace
-  cyklotrasa
-  VPO ÚSES (LBC, LBK, NRBK, RBK)

OBJEDNATEL: Městys Loučeň  
Za poštou 97  
289 37 Loučeň 

URČENÝ ZASTUPITEL: Marta Peterková  
POŘIZOVATEL: Úřad městyse Loučeň  
Za Poštou 97  
289 37 Loučeň

OSOBA SPLŇUJÍCÍ  
KVALIF. PŘEDPOKLADY: Mgr. Vlastimil Peterka  
ZPRACOVATEL: Ing. arch. Michal Petr  
ČKA 4516

### ZÁZNAM O ÚČINNOSTI

SPRÁVNÍ ORGÁN,  
KTERÝ POSLEDNÍ ZMĚNU VYDAL  
Zastupitelstvo městyse Loučeň

POŘADOVÉ ČÍSLO  
POSLEDNÍ ZMĚNY  
2.

DATUM NABYTÍ ÚČINNOSTI  
POSLEDNÍ ZMĚNY

18. 2. 2020

JMÉNO, PŘÍJMENÍ, FUNKCE A  
PODPIS OPRAVNĚNÉ ÚŘEDNÍ OSOBY POŘIZOVATELE,  
OTISK ÚŘEDNÍHO RAZÍTKA

### DŮLEŽITÉ UPOZORNĚNÍ

První číslo kódu zastavitelné plochy (např. 168 představuje č. zastavitelné plochy), druhé číslo kódu zastavitelné plochy (např. I představuje kód funkčního využití).

Územní plán Loučeň obsahuje řadu vnitřních rozporů a chyb a tak je správnost úplného znění do jisté míry limitována.

Veškeré objevené rozporů jsou včetně jejich řešení uvedeny v příloze úplného znění (textová část).

Při rozhodování v území či jiných územně plánovacích činnostech je doporučeno nahlížet i do původního ÚP Loučeň a jeho změny č. 1 a 2.

Jako mapový podklad pro úplné znění posloužila původní katastrální mapa.

AKCE: **ZMĚNA Č. 2 ÚP LOUČEŇ**

ETAPA: **ÚPLNÉ ZNĚNÍ**

VÝKRES: **VPS A VPO**

MĚŘÍTKO: **1 : 10 000**

SOUŘADNICOVÝ SYSTÉM: **S - JTSK**

FORMÁT: **A1**

Mgr. Vlastimil Peterka  
oprávněná úřední osoba pořizovatele